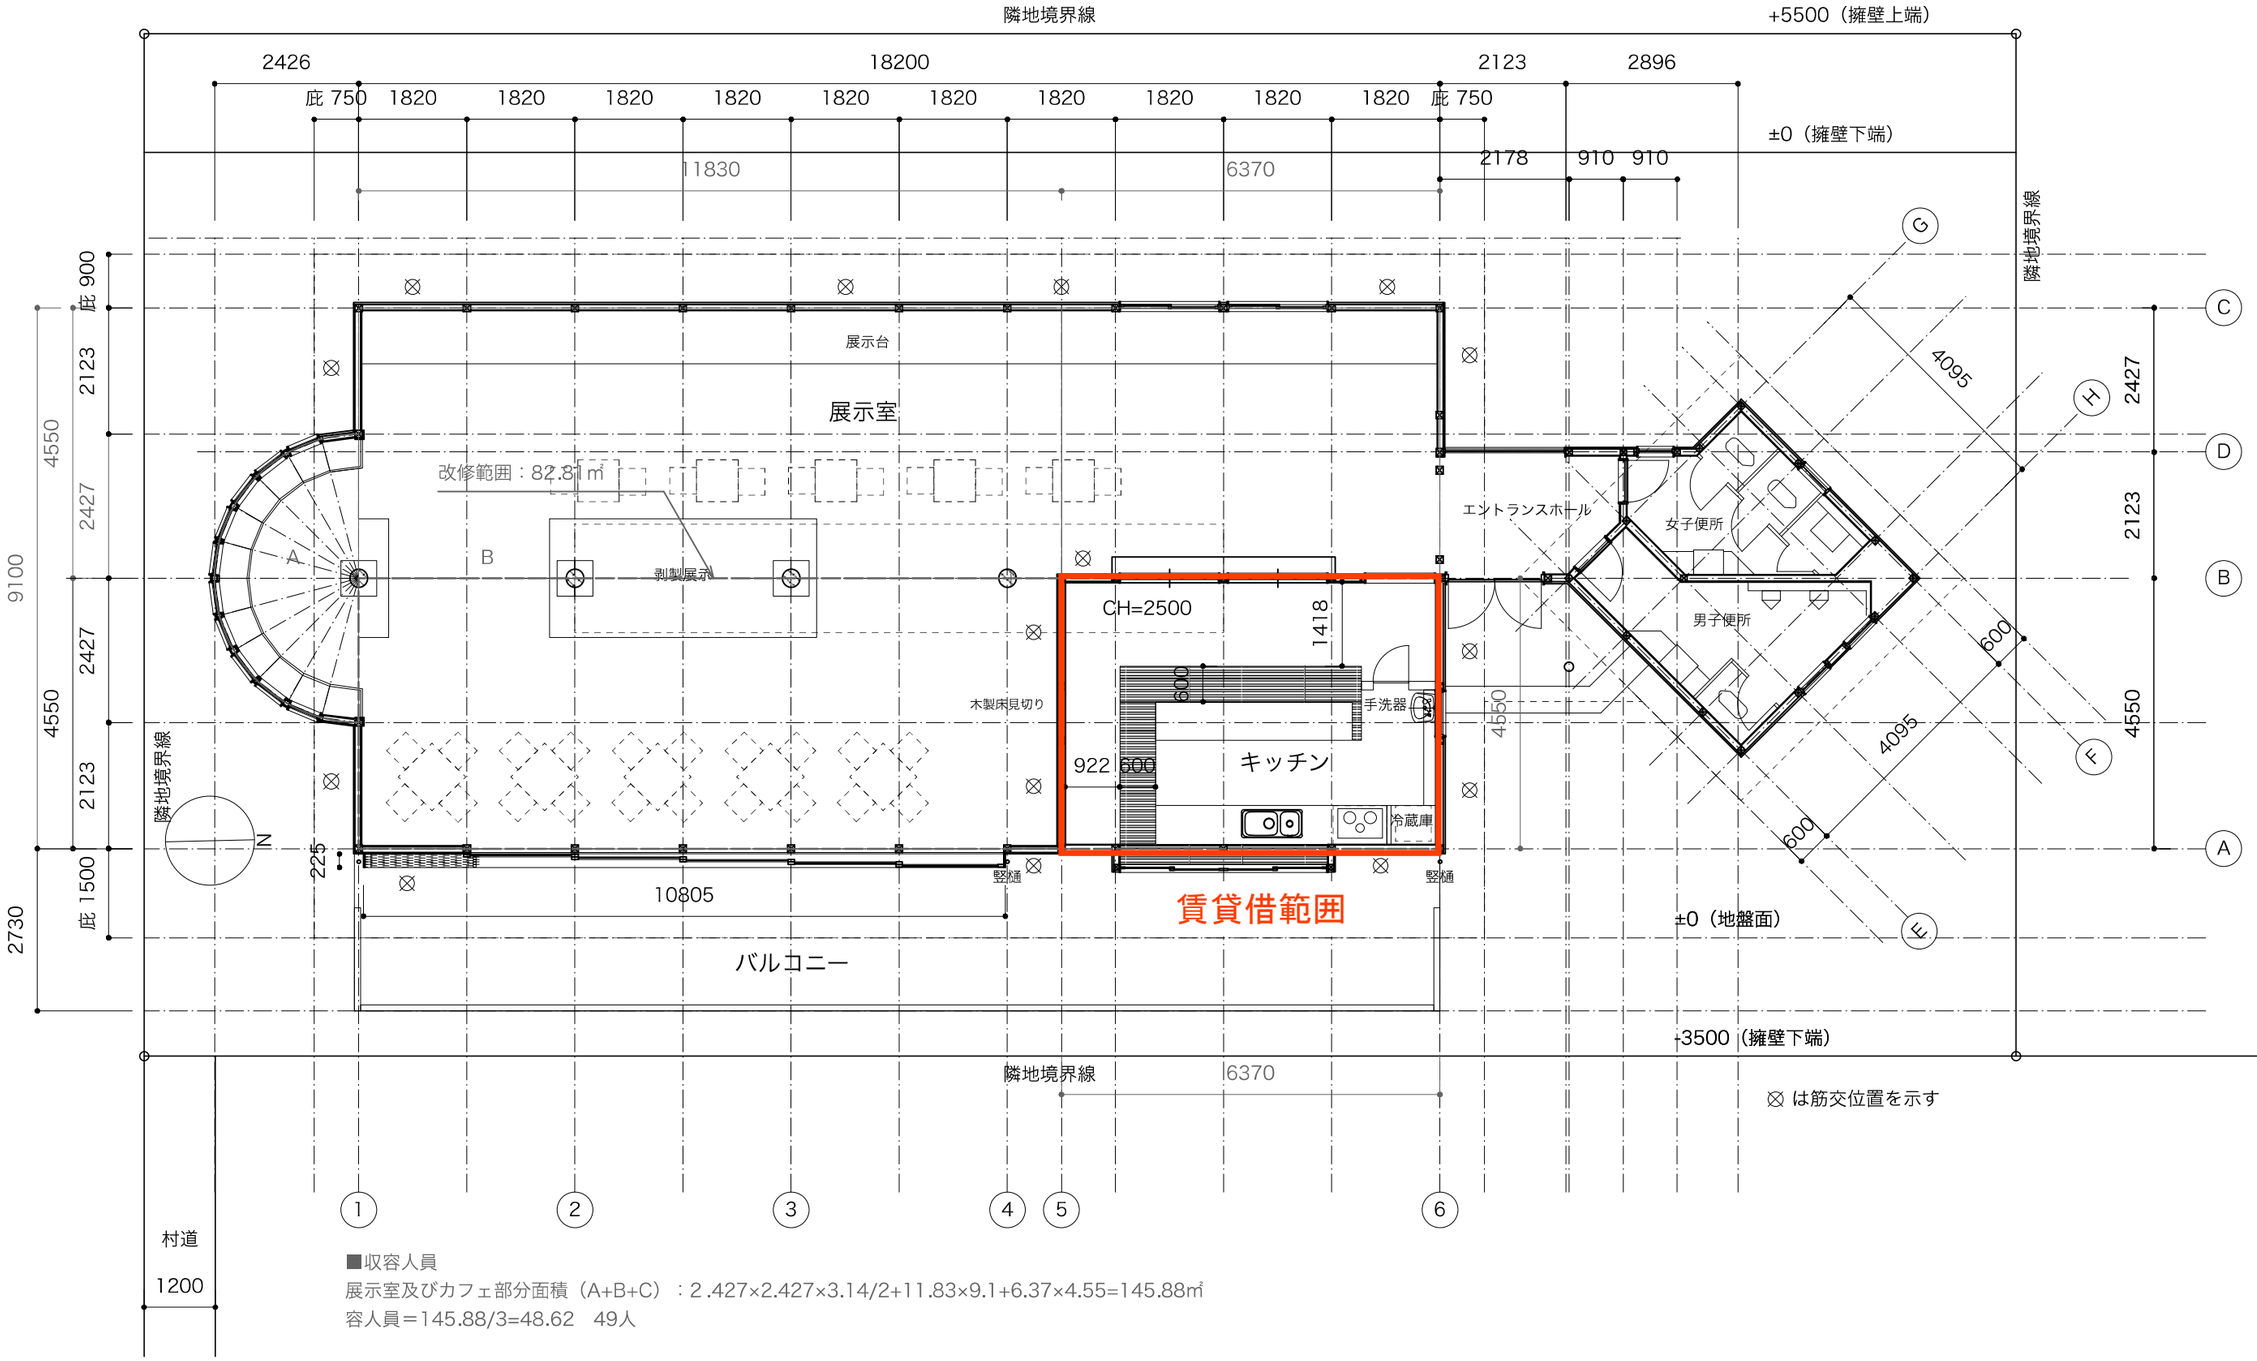

⊠ は筋交位置を示す

■収容人員

展示室及びカフェ部分面積（A+B+C）：2.427×2.427×3.14/2+11.83×9.1+6.37×4.55=145.88㎡

容人員＝145.88/3=48.62　49人

WISE·WISE	Title 上野村森林科学館改修工事	Drawer 平面図	Scale 1:100	Date 2020 09/23	Qty. 0	Seal	Number. A02